




Разрез по стене M1:50

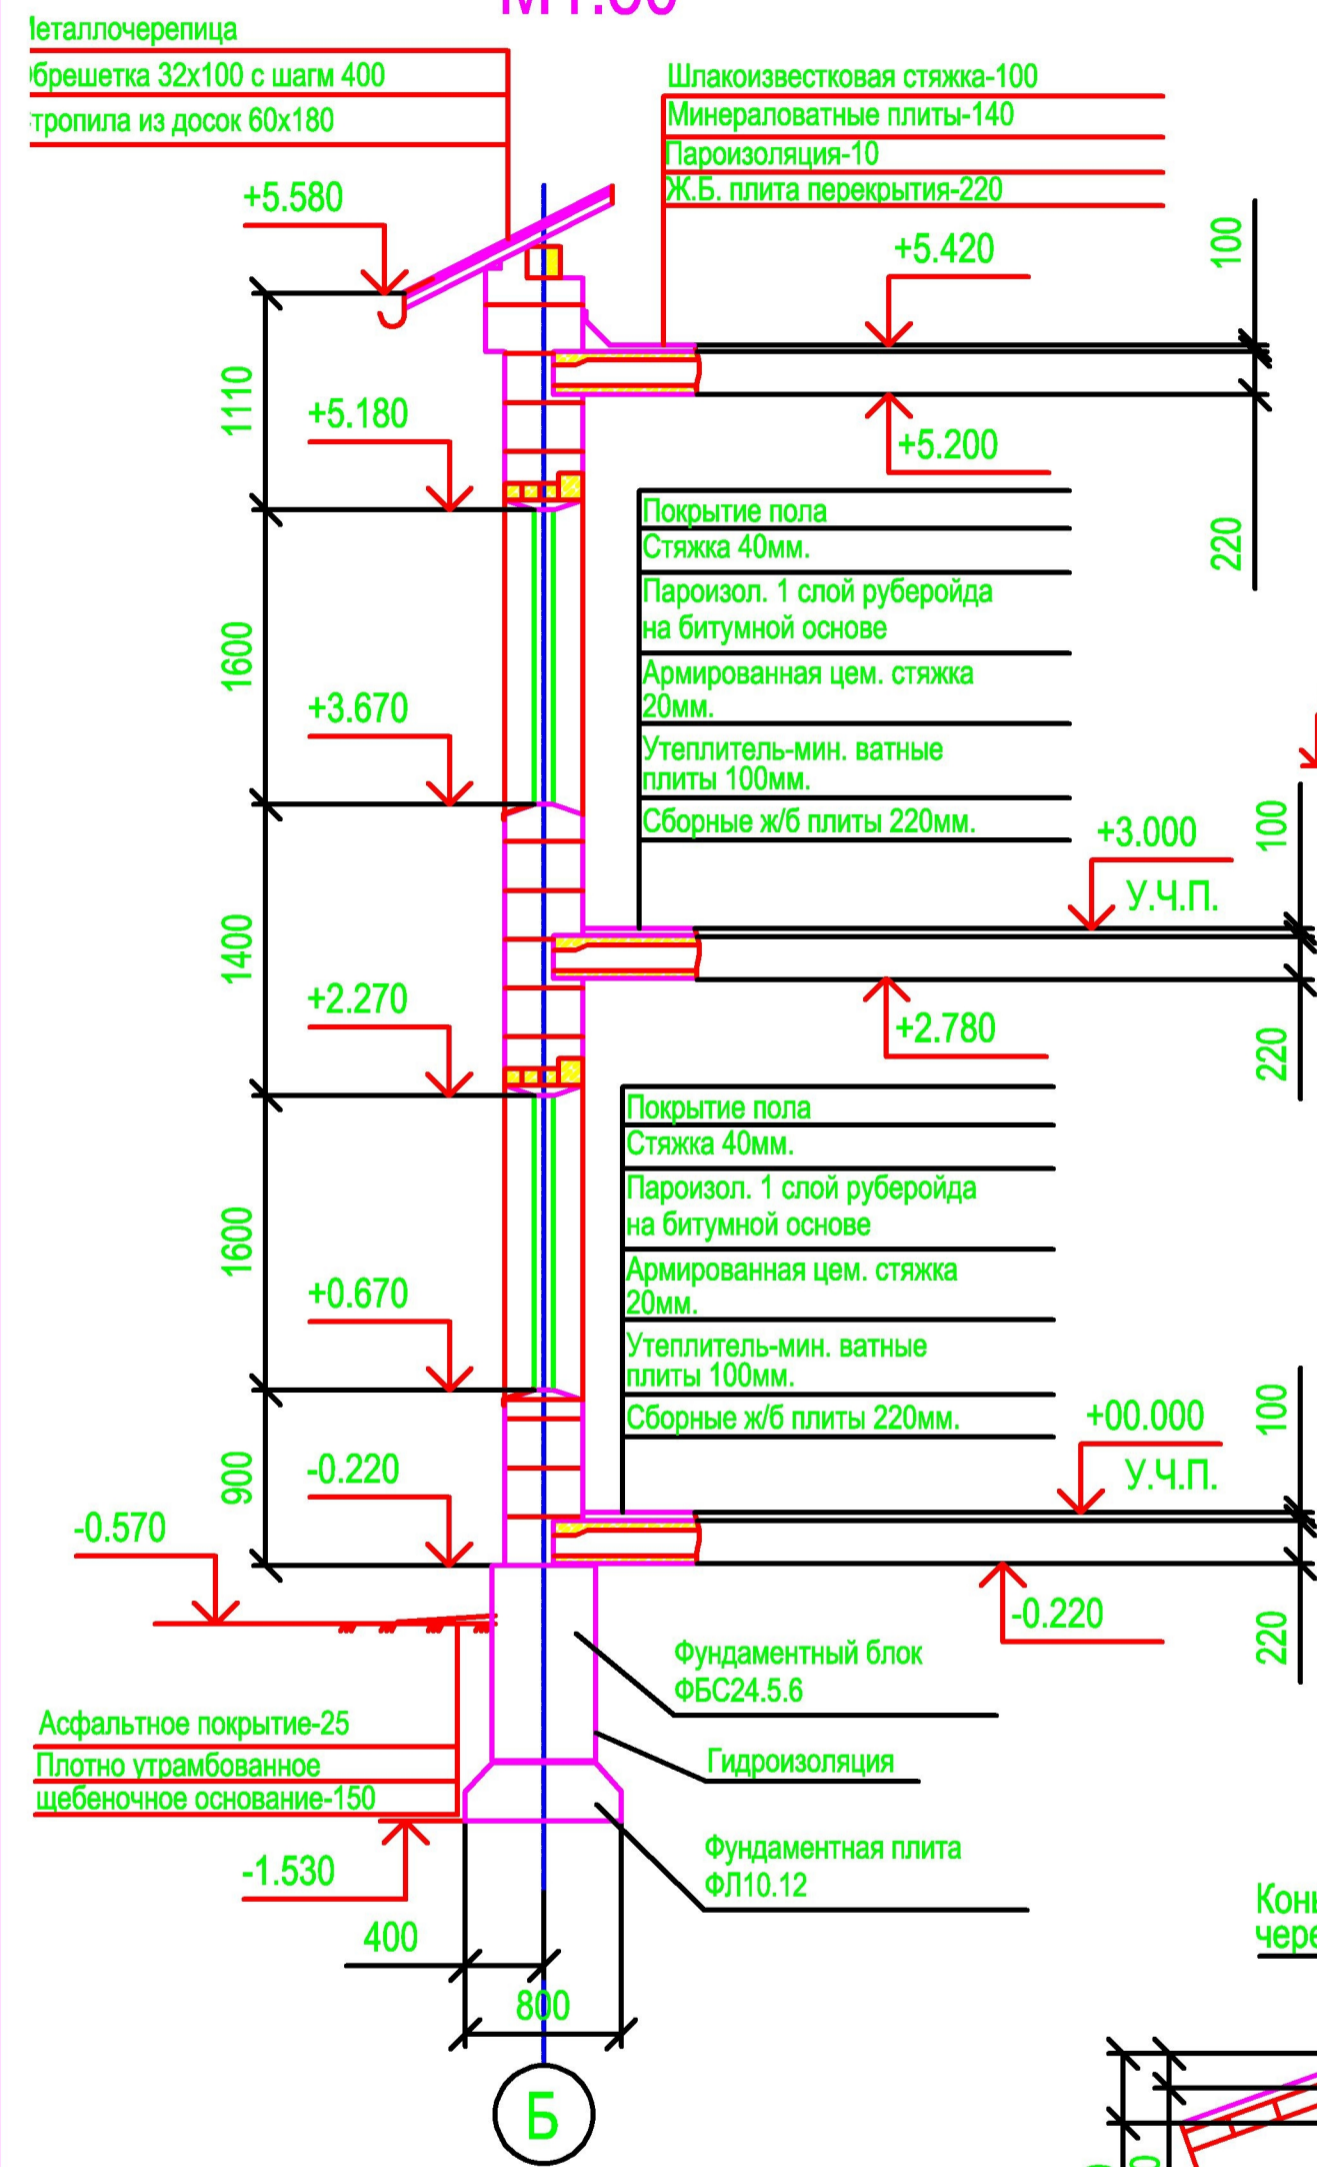

Разрез 1-1 M1:100

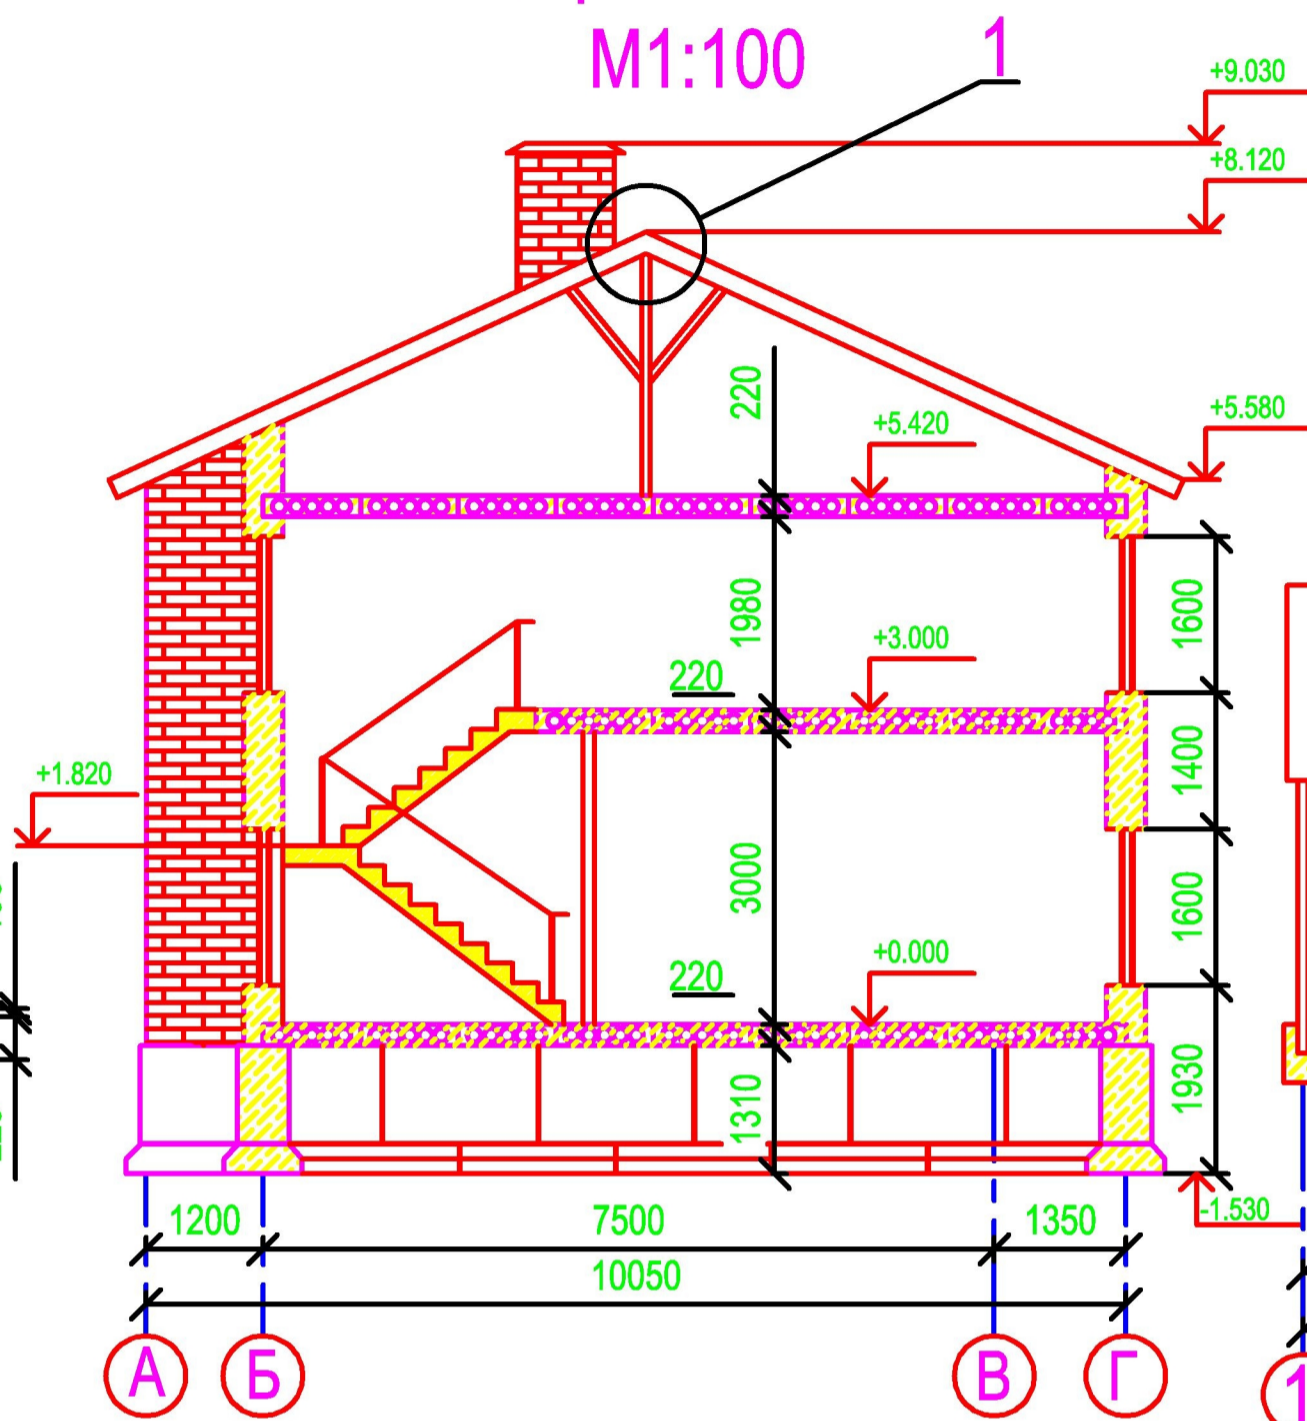


Разрез 2-2 M1:100

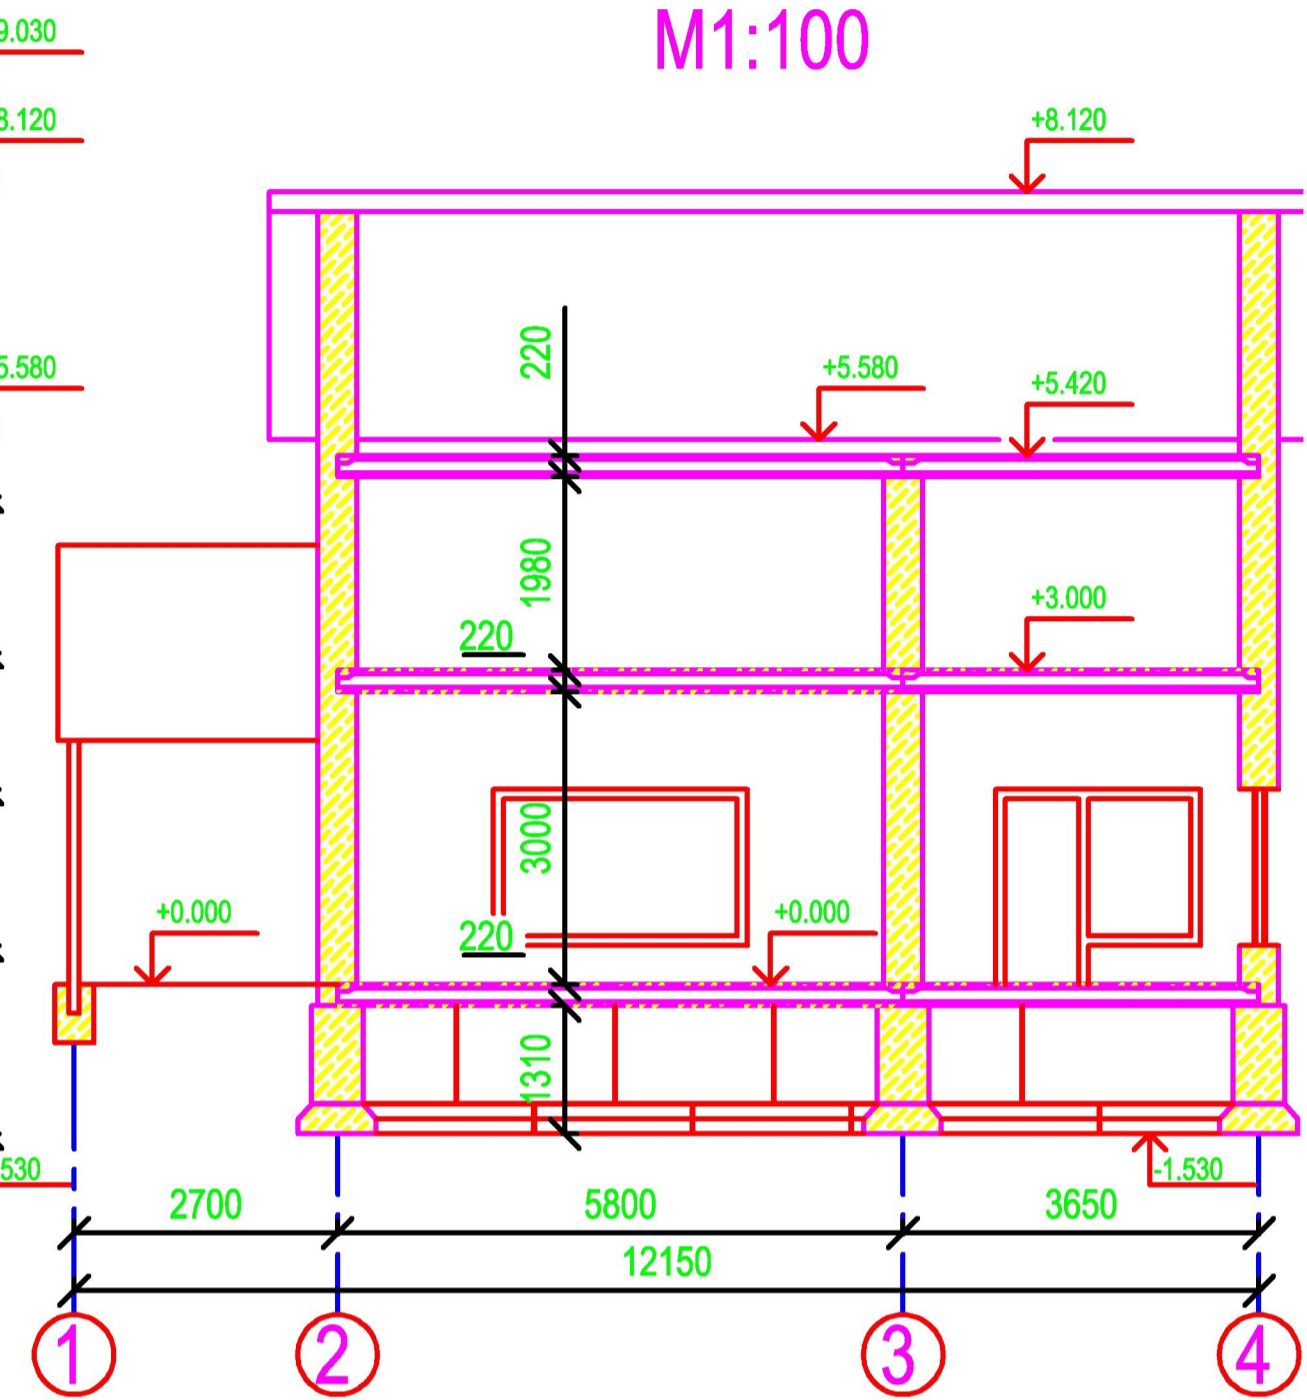

Спецификация элементов фундамента

Поз.	Обозначение	Наименование	Кол.	Масса ед. кг.	Примеч.
Ф1	ГОСТ 13579-78	ФЛ 8.10.3	1	420	
Ф2	ГОСТ 13579-78	ФЛ 12.10.3	4	780	
Ф3	ГОСТ 13579-78	ФЛ 24.10.3	14	2300	
Ф4	ГОСТ 13579-78	ФБС 8-6-6	4	700	
Ф5	ГОСТ 13579-78	ФБС 12-6-6	3	960	
Ф6	ГОСТ 13579-78	ФБС 24-6-6	6	1960	

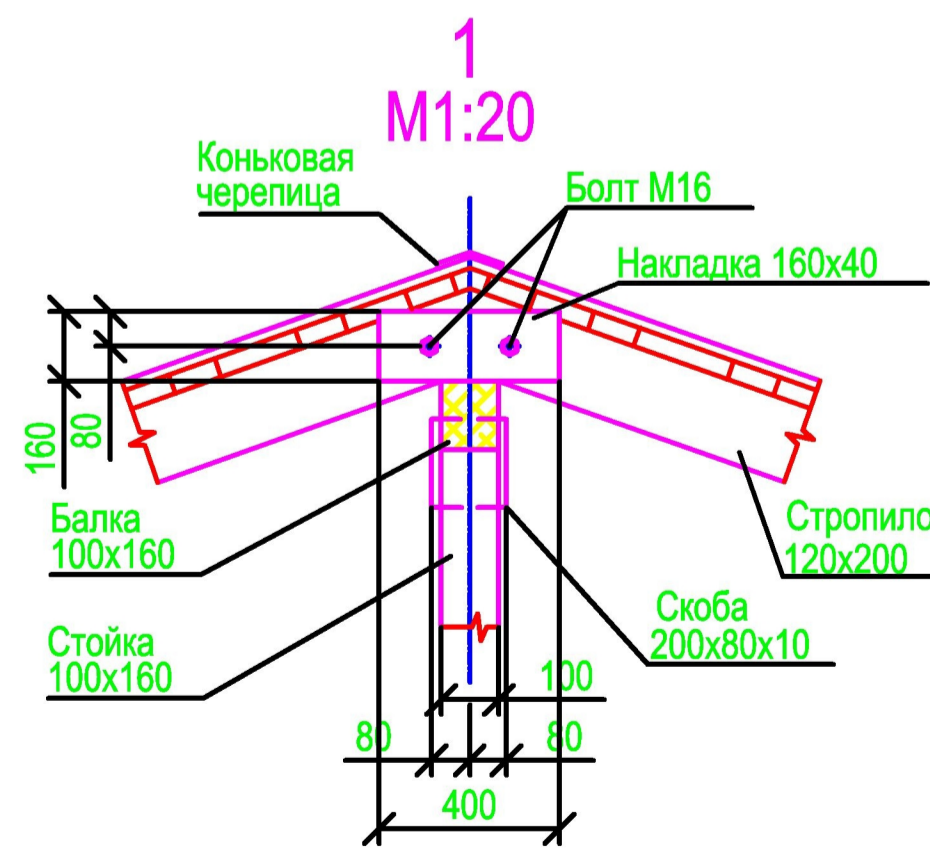

Изм.	Лист	№ докум.	Подп.	Дата	Лит.	Лист	Листов
					У	2	3
Разрез по стене Разрез 1-1							

Формат А3