Определение длины отвода и толщины пучинных подкладок

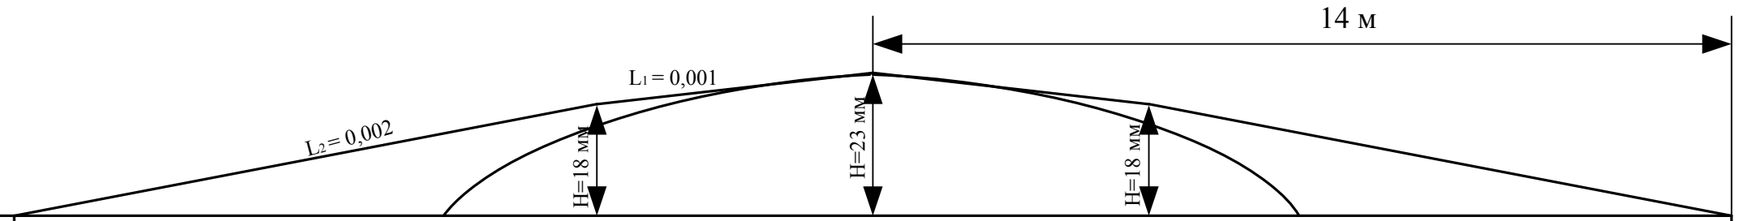

№ шпал	29	27	25	23	21	19	17	15	13	11	9	7	5	3	1	3	5	7	9	11	13	15	17	19	21	23	25	27	29
Повышение пути от пучины								0	7	12	17	20	21	22	23	22	20	16	12	6	0								
Условные отметки от водов	0	2	4	6	8	10	12	14	16	18	19	20	21	22	23	22	21	20	19	18	16	14	12	10	8	6	4	2	0
Толщина подкладок	0	2	4	6	8	10	12	14	9	6	2	0	0	0	0	0	1	4	7	12	16	14	12	10	8	6	4	2	0

Изм.	Лист	№ докум.	Подпись	Дата		Литера	Масштаб	Масса
Разраб.								
Провер.						Лист	Листов	
Т. контр.								
Н. контр.								
Утв.								